


SITUACE OBJÍZDNÝCH TRAS UZAVÍRKY SIL. I/23 OLŠANY

LEGENDA (situace)

- PŘECHODNÉ DOPRAVNÍ ZNAČENÍ
 - STÁVAJÍCÍ DOPRAVNÍ ZNAČENÍ
 - STÁVAJÍCÍ DOPRAVNÍ ZNAČENÍ - DOČASNĚ ZNEPLATNĚNÉ
- 1) Veškeré dopravní značení bude realizováno v souladu s TP 6.66
2) Stávající dopravní značení v rozporu se značením bude zakryto, zneplatněno

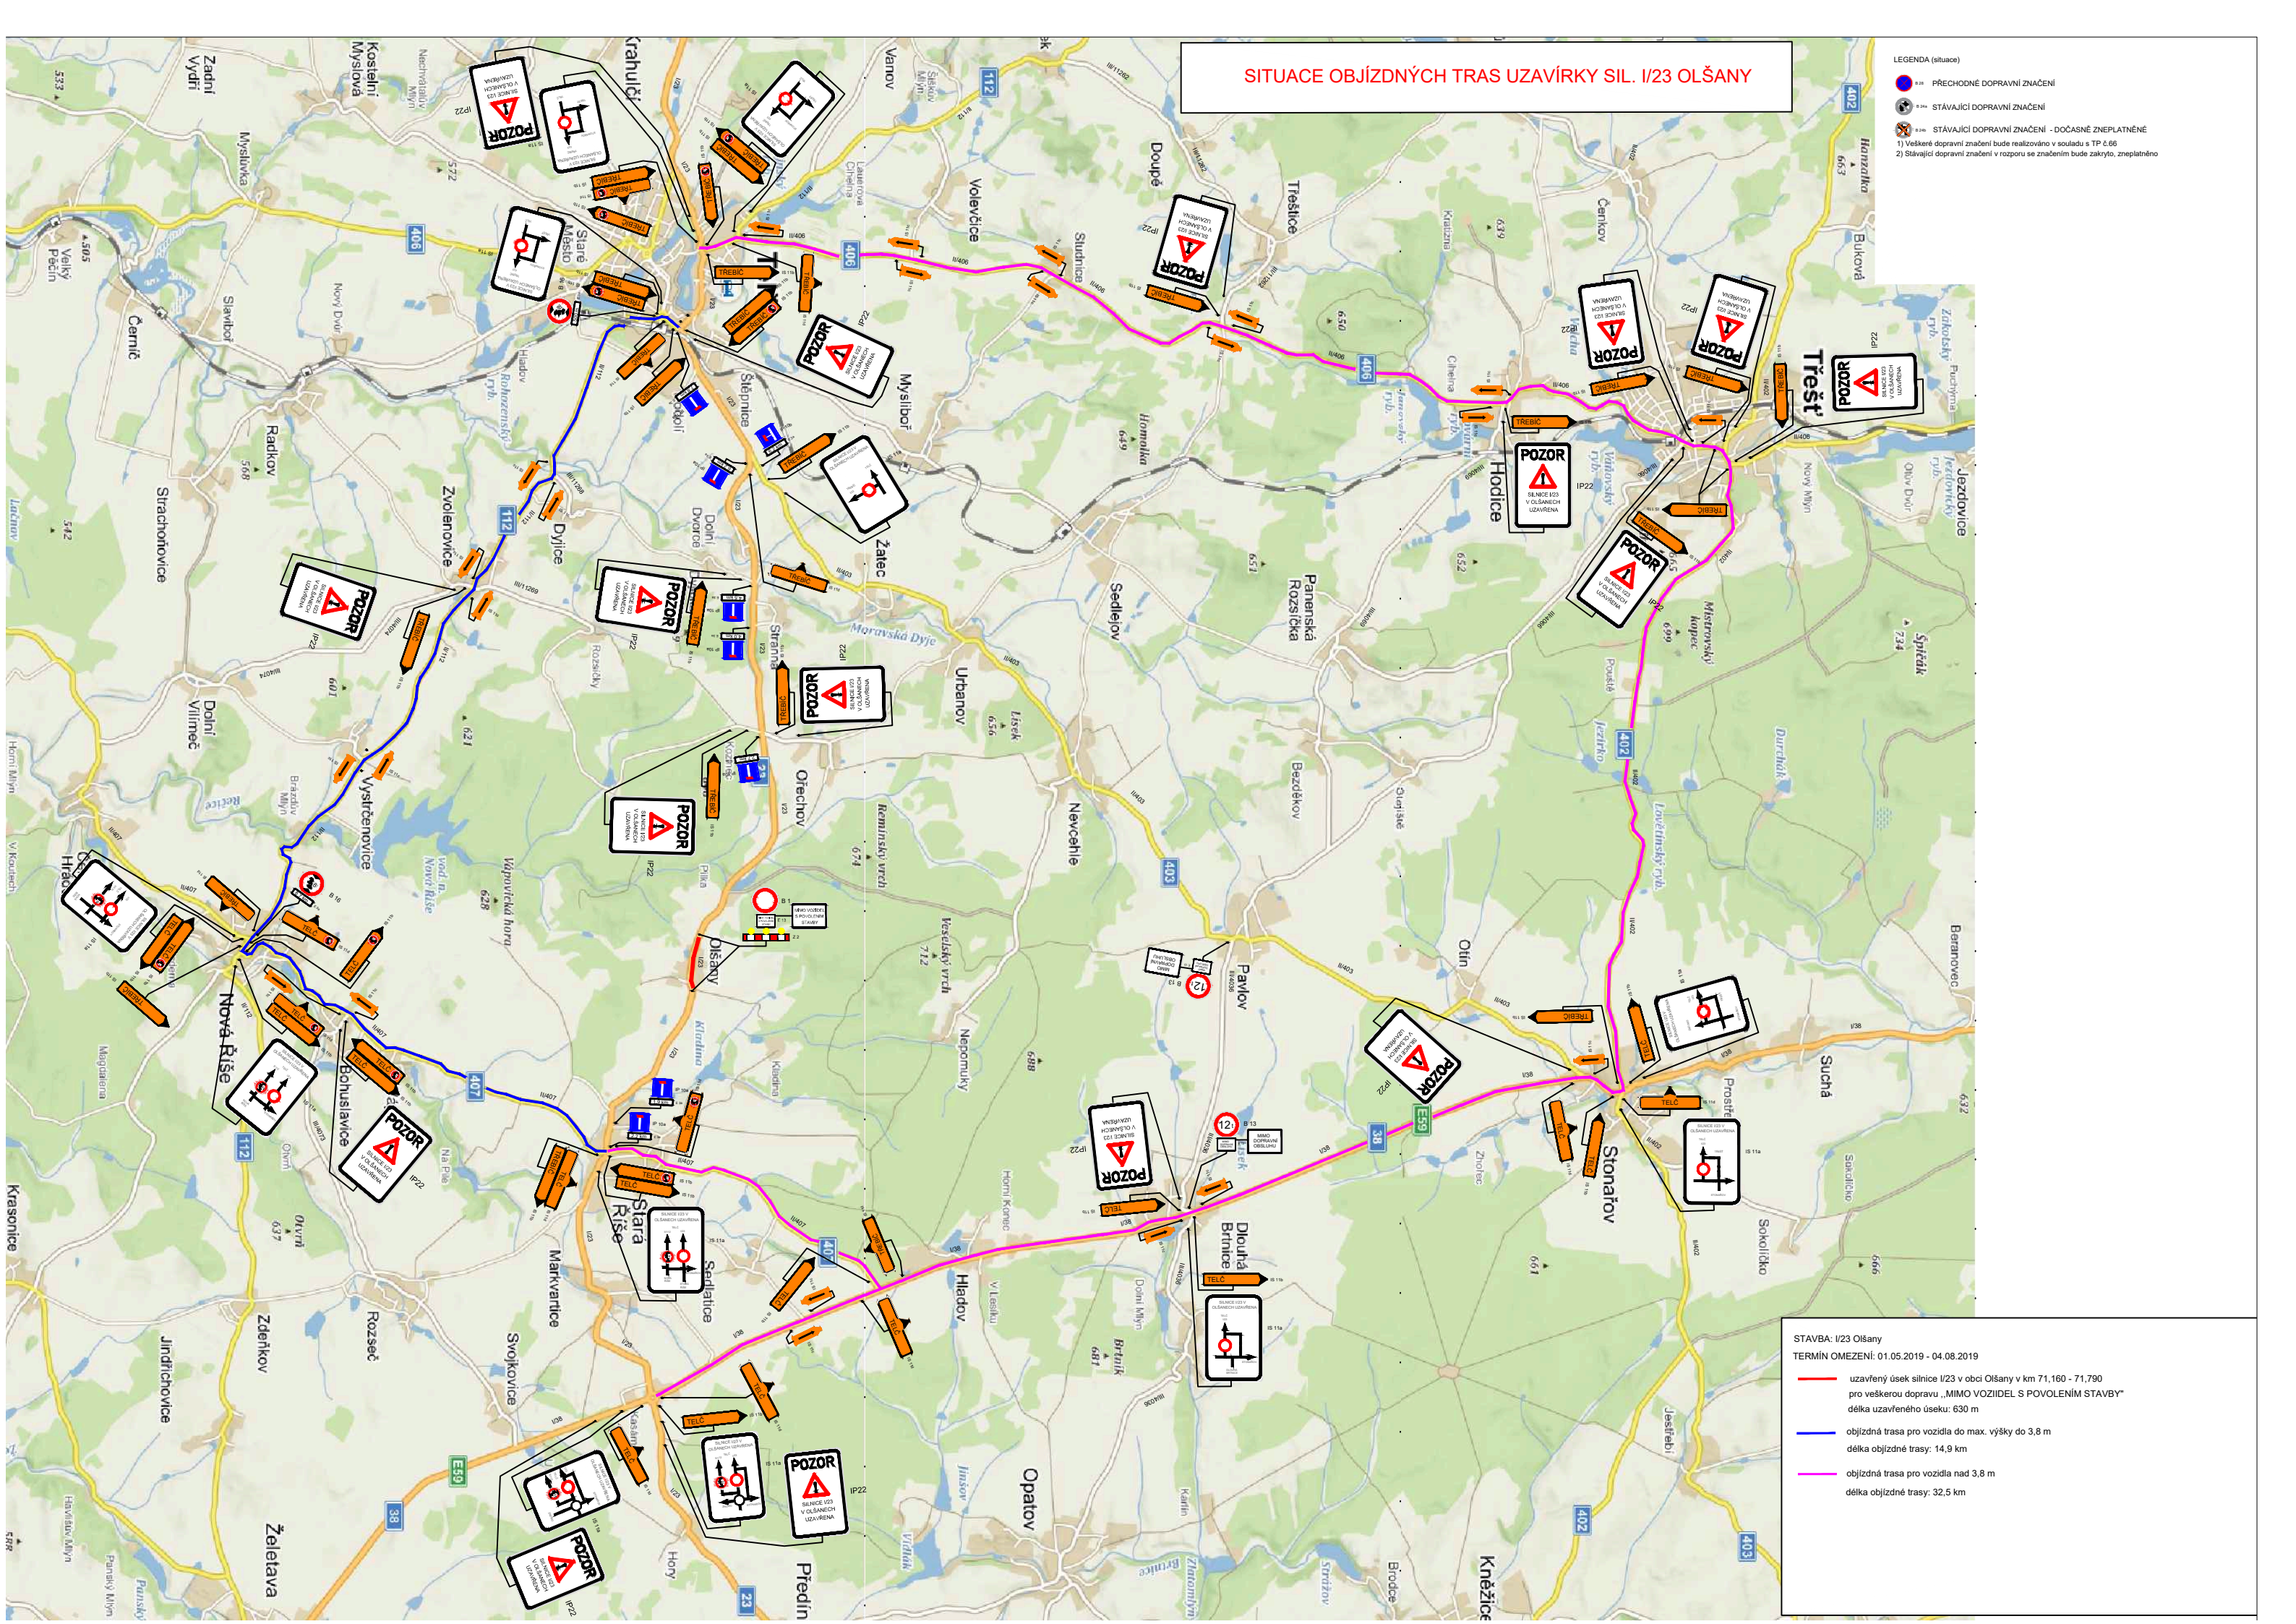

STAVBA: I/23 Olšany

TERMÍN OMEZENÍ: 01.05.2019 - 04.08.2019

uzavřený úsek silnice I/23 v obci Olšany v km 71,160 - 71,790
pro veškerou dopravu „MIMO VOZIDEL S POVOLENÍM STAVBY“
délka uzavřeného úseku: 630 m

objízdná trasa pro vozidla do max. výšky do 3,8 m
délka objízdné trasy: 14,9 km

objízdná trasa pro vozidla nad 3,8 m
délka objízdné trasy: 32,5 km